


PIANTA PIANO SECONDO - BOTTEGHE 3 E 4 E APPARTAMENTO 4 A SERVIZIO DELLA BOTTEGA 4
(scala 1:100)

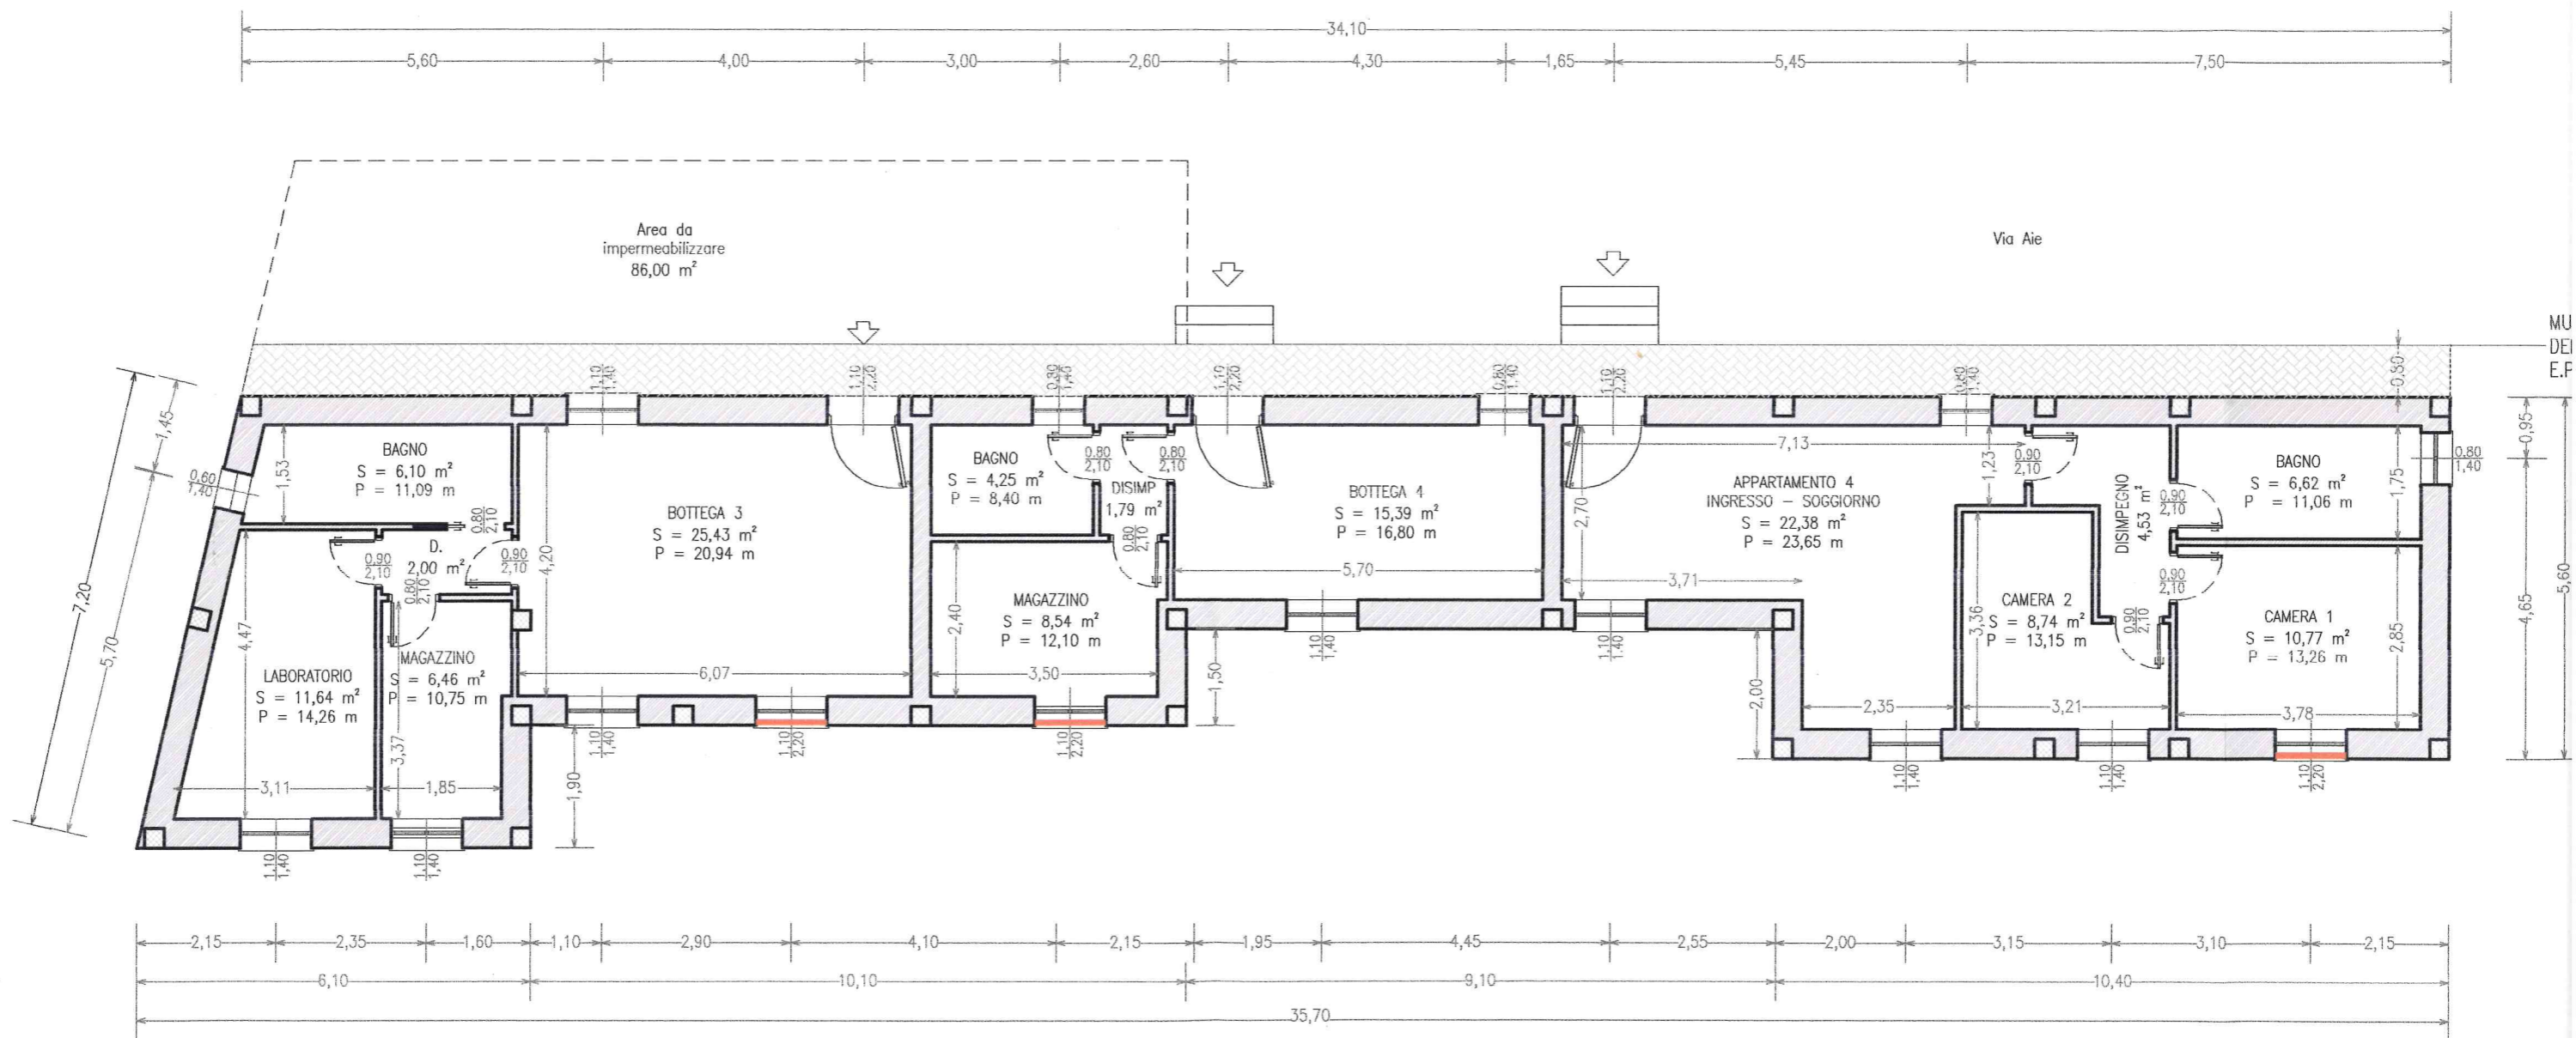

PIANTA PIANO TERRA - LUDOTECA E BOTTEGHE ARTIGIANE N. 1 E N. 2
(scala 1:100)