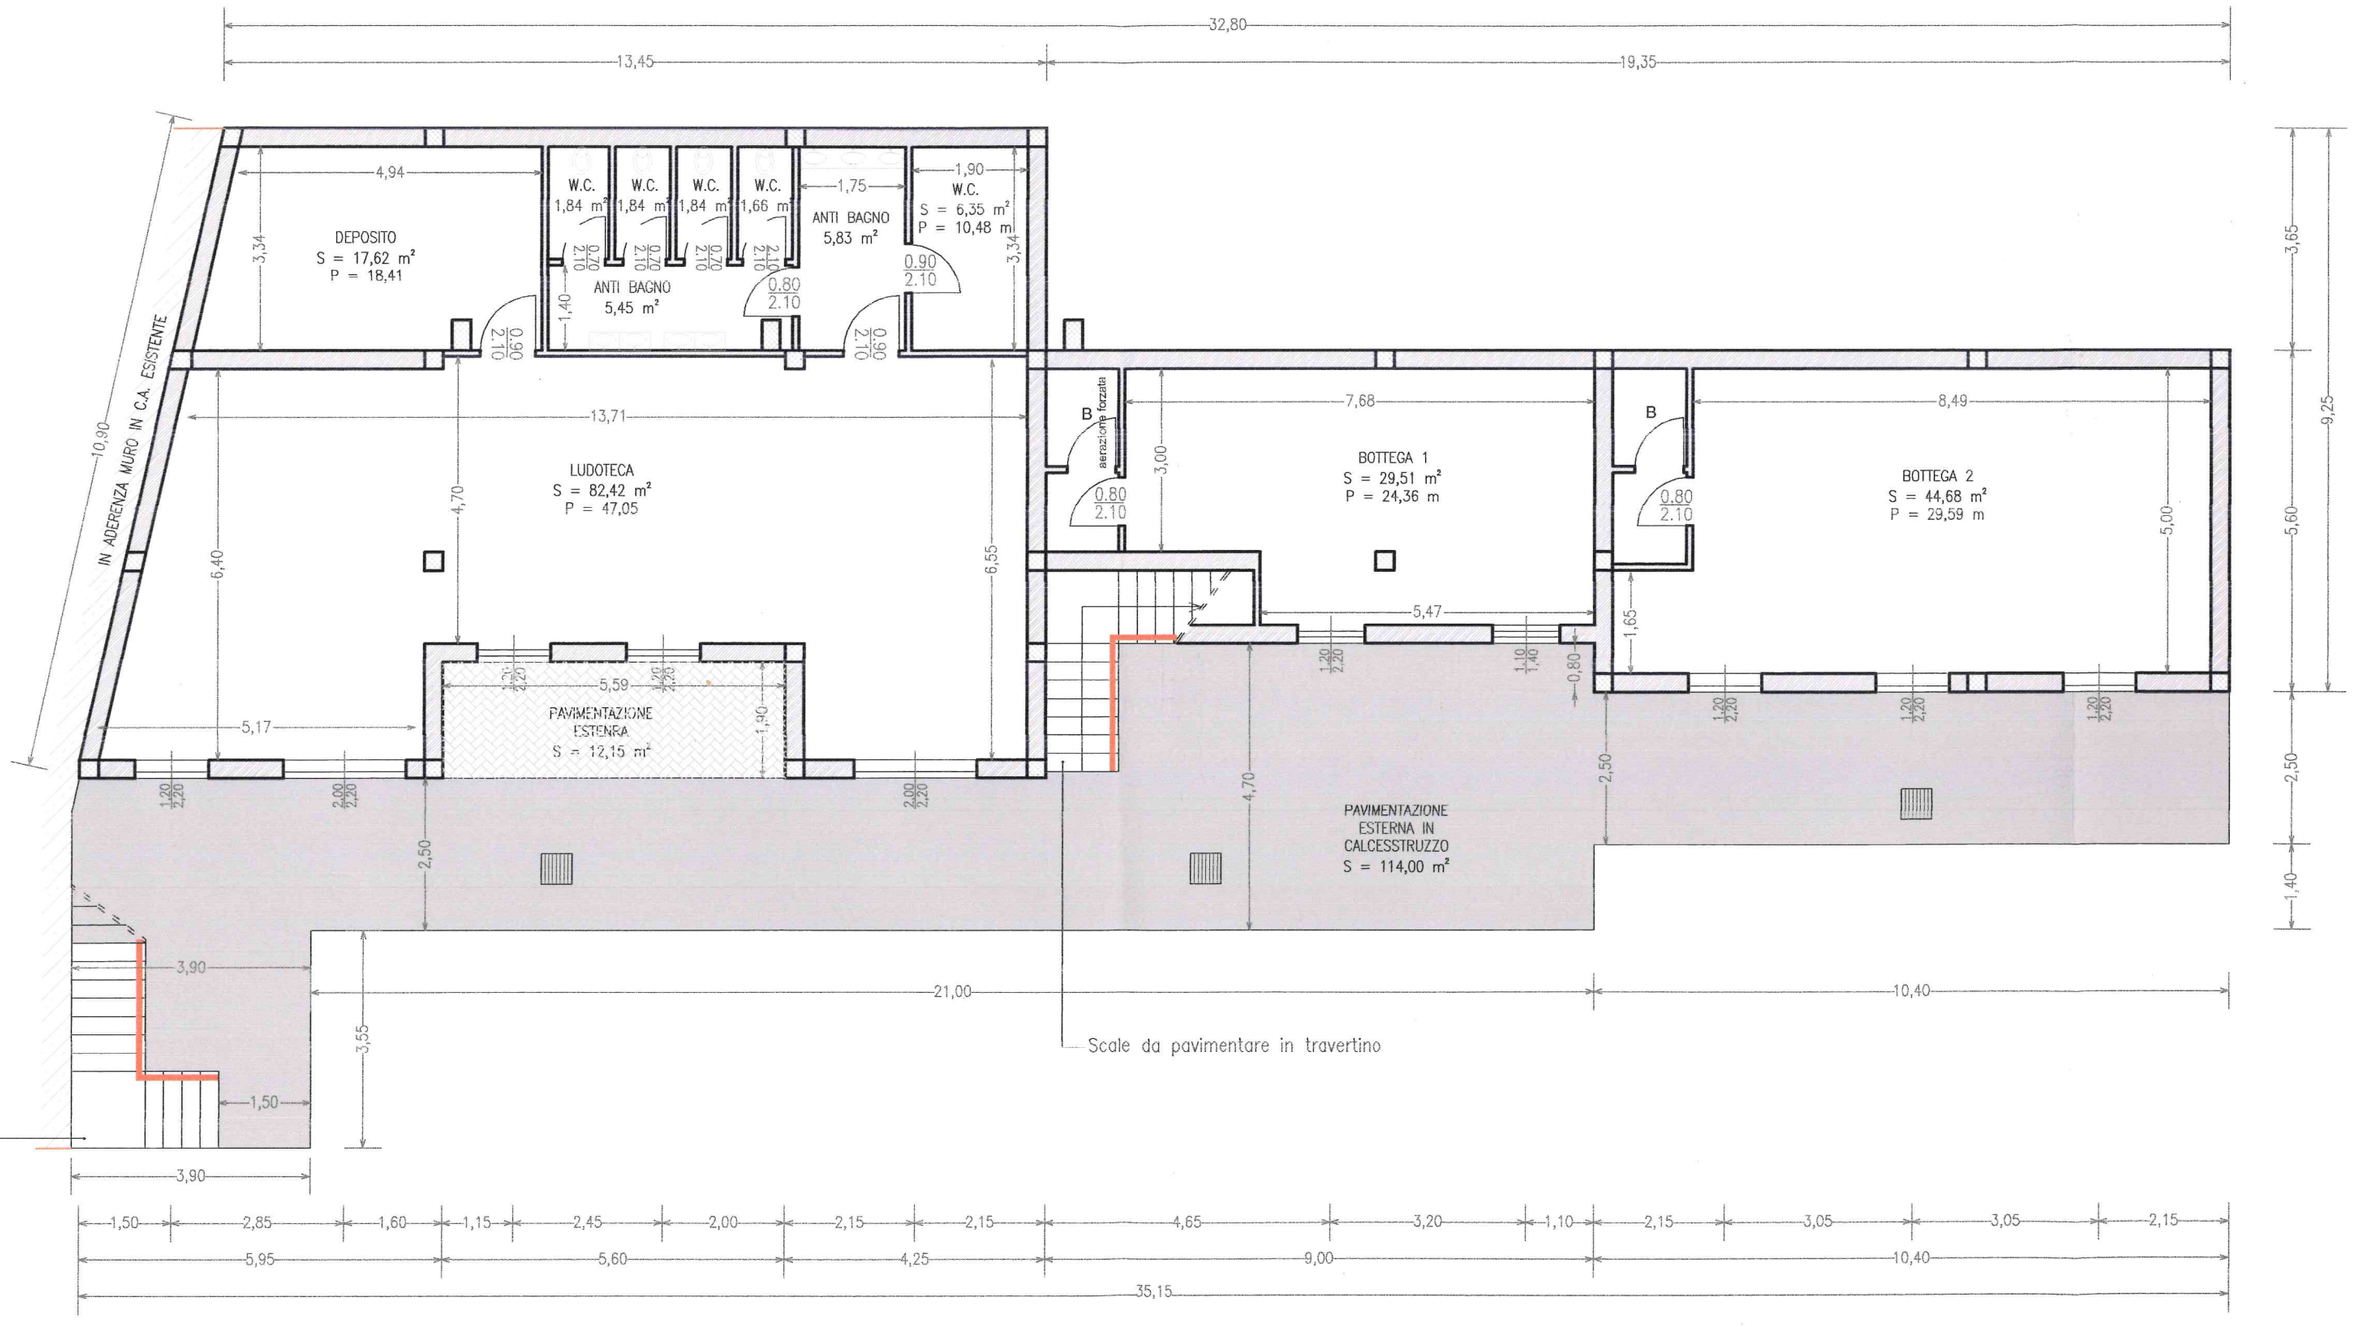PIANTA PIANO TERRA - LUDOTECA E BOTTEGHE ARTIGIANE N. 1 E N. 2
(scala 1:100)